



hoeveel makelaar wil jij?




# 'S-HERTOGENBOSCH Vechtstraat 2



funda



# Kenmerken & specificaties

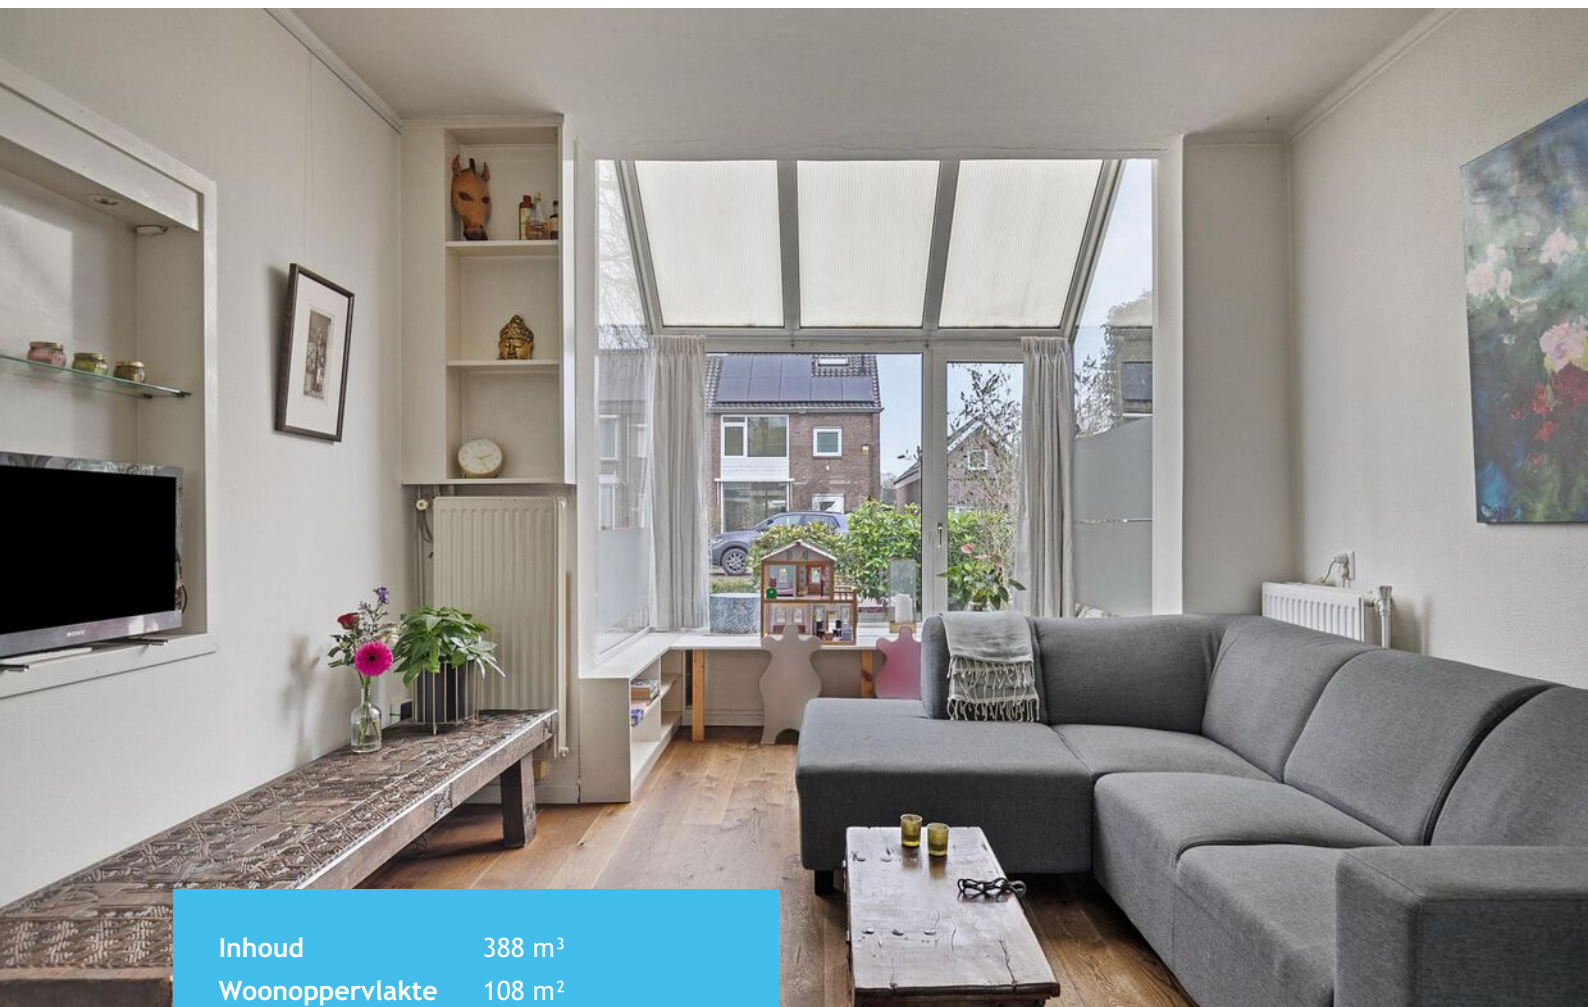

Inhoud	388 m <sup>3</sup>
Woonoppervlakte	108 m <sup>2</sup>
Perceeloppervlakte	196 m <sup>2</sup>

- ✓ Veel lichtinval
- ✓ Uitbouw aan de achterzijde
- ✓ Moderne keuken
- ✓ Vier ruime slaapkamers
- ✓ Vlakbij goede voorzieningen
- ✓ Op fietsafstand van de binnenstad
- ✓ Deels kunststof kozijnen met HR++ glas
- ✓ Energielabel B










































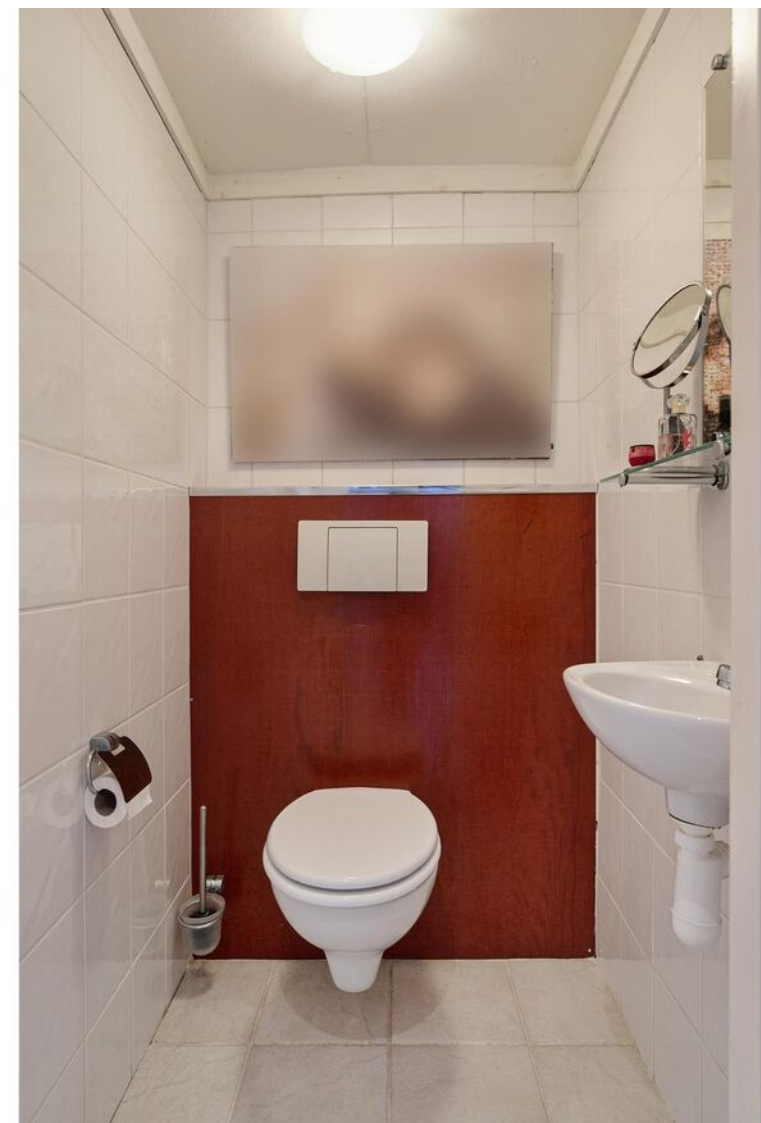



























# Omschrijving

Welkom in deze mooie gezinswoning, gelegen in een rustige wijk op korte afstand van het centrum van 's-Hertogenbosch. Deze keurig onderhouden woning beschikt over vier ruime slaapkamers, een lichte en uitnodigende woonkamer, een moderne, recent vernieuwde keuken en een diepe achtertuin op het westen. Dit huis is ideaal voor de jonge gezinnen die op zoek zijn naar een comfortabele en centrale woonplek, met voorzieningen op loopafstand en de natuur om de hoek. Kortom, een huis dat je héél veel woonplezier kan gaan brengen.

## LOCATIE

De Vechtstraat ligt in de Aawijk, een rustige woonwijk die ideaal is voor mensen die op zoek zijn naar een aangename, gezinsvriendelijke omgeving, maar toch dicht bij het centrum van de stad willen wonen.

De wijk bestaat uit een mix van oudere en jongere woningen, en biedt veel groen en rustige straatjes, waardoor het een prettige woonlocatie is. In de buurt zijn diverse voorzieningen te vinden zoals supermarkten, scholen, gezondheidsvoorzieningen, sportfaciliteiten, parken en speeltuinen. De recreatieplas Oosterplas, met strand en horeca, ligt letterlijk om de hoek. Daar zul je veel genot van ervaren als je in deze buurt gaat wonen.

De Vechtstraat heeft ook een gunstige ligging als het gaat om bereikbaarheid. Diverse uitvalswegen, zoals de A2 en de A59, zorgen voor een vlotte verbinding met omliggende steden en dorpen, ideaal voor wie naar werk reist buiten de stad. Ook is er een uitstekende aansluiting op het openbaar vervoer.

## INDELING

### Begane grond

Je betreedt de woning via de voortuin en komt binnen in de hal. Hier vind je direct het toilet en de garderobe. Vanuit de hal loop je door naar de woonkamer, die dankzij de erker heerlijk licht is. De woonkamer is voorzien van een houtkachel, vaste kastenwand en een trapkast. Aan de achterzijde is de woning deels uitgebouwd. In deze uitbouw is de keuken, die recent een nieuwe inrichting heeft gekregen. Deze keuken is voorzien van een koelkast, vriezer, magnetronoven, inductiekookplaat, afzuigkap en een Quooker. De openslaande tuindeuren naar de tuin zorgen voor een vloeiende overgang tussen binnen en buiten, perfect voor zonnige dagen. De zonneluifel biedt daarbij heerlijke beschutting tegen de zon, zodat je ook op warme dagen comfortabel buiten kunt zitten.

### Eerste verdieping

Op de eerste verdieping vind je een overloop met toegang tot drie slaapkamers, de badkamer en een apart toilet.

Twee van deze slaapkamers zijn voorzien van vaste kasten. De badkamer is ruim en compleet ingericht met een ligbad, douche en wastafel. In de badkamer is de vaste trap naar de tweede verdieping.

### Tweede verdieping

Deze verdieping heeft een dakkapel over nagenoeg de hele breedte, waardoor er een extra slaapkamer gecreëerd is. Er zijn tevens bergruimtes achter de knieschotten. Op de voorzolder hangt de c.v.-combi-ketel.



## **BUITEN**

Middels openslaande tuindeuren en via een deur in de keuken is de diepe achtertuin te bereiken. De tuin ligt op het westen en is keurig aangelegd met een mooi, groen gazon en zorgvuldig geplaatste borders die voorzien zijn van diverse planten en struiken. Het is de perfecte plek om tot rust te komen, maar ook voor een barbecue met vrienden of een ontspannen avond met een drankje. Achterin de tuin bevindt zich een ruime stenen schuur, die veel praktische opbergruimte biedt voor het opbergen van fietsen, tuinmeubelen, gereedschap of andere benodigdheden. De tuin beschikt tevens over een achterom, wat het mogelijk maakt om makkelijk toegang te krijgen tot de achtertuin.




# Kenmerken

Vraagprijs	€ 450.000 k.k.
Type woning	eindwoning
Aantal kamers	5
Aantal slaapkamers	4
Inhoud woning	388 m <sup>3</sup>
Perceel oppervlakte	196 m <sup>2</sup>
Woonoppervlakte	108 m <sup>2</sup>
Soort woning	eengezinswoning
Bouwjaar	1963
Tuin	achtertuin, voortuin
Verwarming	c.v.-ketel bouwjaar: 2013
Isolatie	dubbel glas, volledig geïsoleerd

# Locatie

Vechtstraat 2, 5215 GX 'S-Hertogenbosch

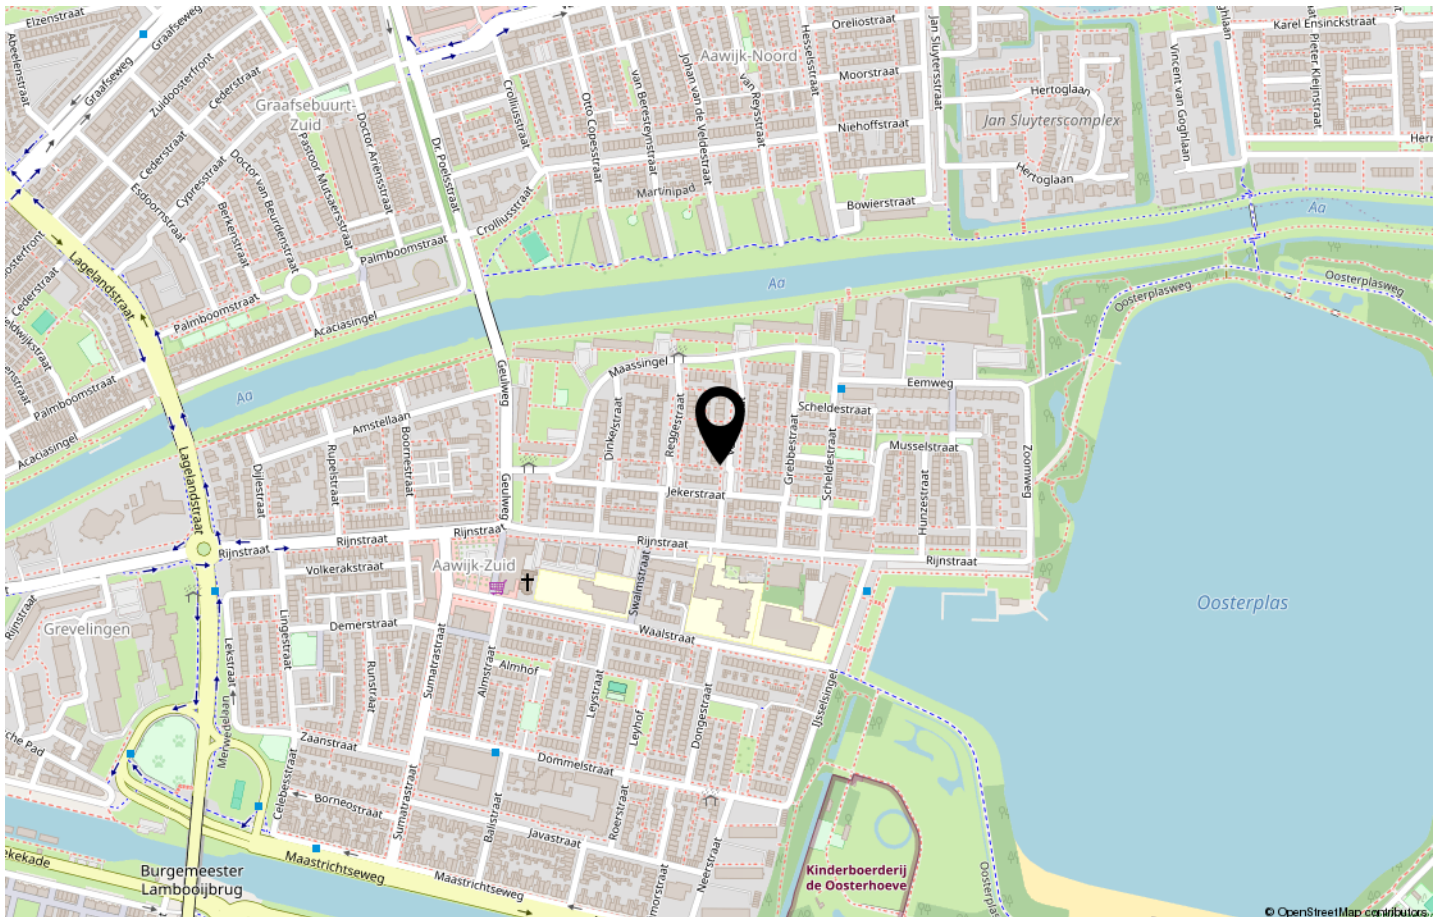



# Plattegronden



**Deze plattegronden zijn opgemaakt voor indicatieve doeleinden.  
Hieraan kunnen geen rechten worden ontleend.**




# Plattegronden



**Deze plattegronden zijn opgemaakt voor indicatieve doeleinden.  
Hieraan kunnen geen rechten worden ontleend.**




# Plattegronden

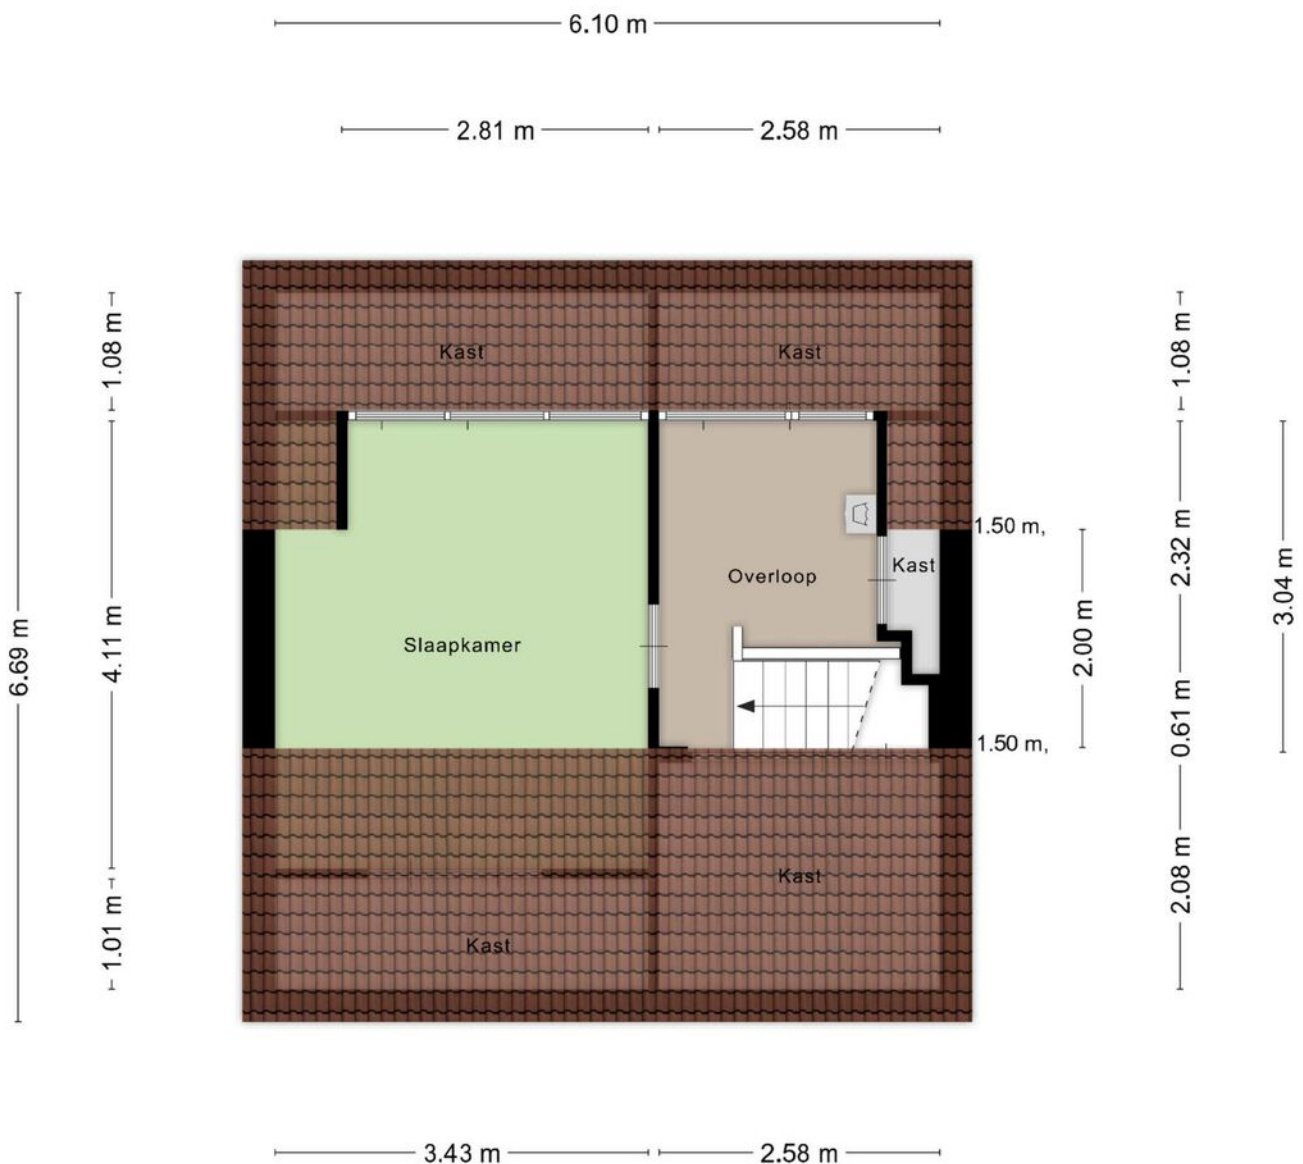

**Deze plattegronden zijn opgemaakt voor indicatieve doeleinden. Hieraan kunnen geen rechten worden ontleend.**



# Plattegronden

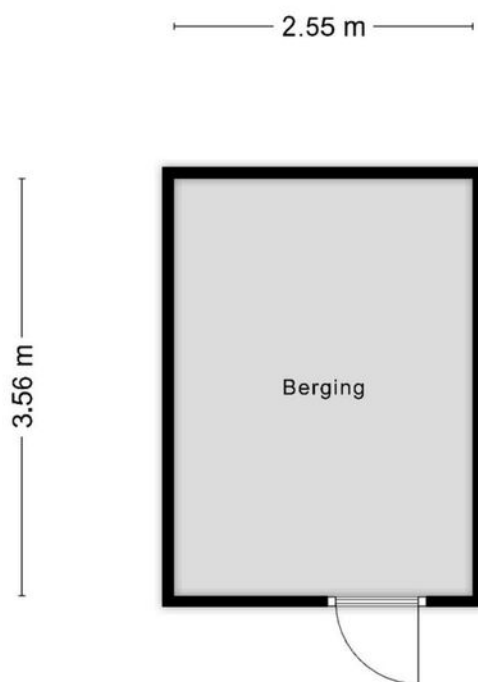

**Deze plattegronden zijn opgemaakt voor indicatieve doeleinden.  
Hieraan kunnen geen rechten worden ontleend.**



# Lijst van zaken

	Blijft achter	Gaat mee	Ter overname
<b>Woning - Interieur</b>			
Houtkachel		X	
Radiatorafwerking	X		
Verlichting, te weten			
- inbouwspots/dimmers	X		
- opbouwspots/armaturen/lampen/dimmers	X		
- losse (hang)lampen		X	
(Losse)kasten, legplanken, te weten			
- Maatwerk kast woonkamer (2024)	X		
Raamdecoratie/zonwering binnen, te weten			
- gordijnrails	X		
- gordijnen			X
- lamellen	X		
- Raamdecoratie keuken	X		
Vloerdecoratie, te weten			
- vloerbedekking	X		
- houten vloer(delen)	X		
- laminaat	X		
- plavuizen	X		
Overig, te weten			
- schilderij ophangstelsel		X	
<b>Woning - Keuken</b>			
Keukenblok (met bovenkasten)	X		
Keuken (inbouw)apparatuur, te weten			
- kookplaat	X		
- afzuigkap	X		
- magnetron	X		
- oven	X		
- vriezer		X	
- koel-vriescombinatie	X		
- vaatwasser	X		
- Quooker	X		



# Lijst van zaken

	Blijft achter	Gaat mee	Ter overname
<b>Woning - Sanitair/sauna</b>			
Toilet met de volgende toebehoren			
- toilet	X		
- toiletrolhouder	X		
- toiletborstel(houder)		X	
Badkamer met de volgende toebehoren			
- ligbad	X		
- douche (cabine/scherf)	X		
- wastafel	X		
- planchet	X		
- toilet	X		
- toiletrolhouder	X		
- toiletborstel(houder)	X		
<b>Woning - Exterieur/installaties/veiligheid/energiebesparing</b>			
Brievenbus	X		
(Voordeur)bel	X		
Rookmelders	X		
(Klok)thermostaat	X		
Zonwering buiten	X		
Telefoonaansluiting/internetaansluiting	X		
Waterslot wasautomaat		X	
horren bovenverdiepingen	X		
Warmwatervoorziening, te weten			
- CV-installatie	X		
<b>Tuin - Inrichting</b>			
Tuinaanleg/bestrating	X		
Beplanting	X		
<b>Tuin - Verlichting/installaties</b>			
Buitenverlichting	X		
<b>Tuin - Bebouwing</b>			



# Lijst van zaken

	Blijft achter	Gaat mee	Ter overname
Tuinhuis/buitenberging	X		
Kasten/werkbank in tuinhuis/berging		X	
<b>Tuin - Overig</b>			
Overige tuin, te weten			
- (sier)hek	X		
- vlaggenmast(houder)	X		




# Kadastrale kaart

Kadastrale kaart

Uw referentie: Vechtstraat 2



<p>12345 25</p> <p>— Vastgestelde kadastrale grens — Voorlopige kadastrale grens — Administratieve kadastrale grens — Bebouwing</p>	<p>Deze kaart is noordgericht</p> <p>Perceelnummer</p> <p>Huisnummer</p>	<p>Schaal 1: 500</p> <p>Kadastrale gemeente 's-Hertogenbosch</p> <p>Sectie D</p> <p>Perceel 613</p>	
---	--	---	---

Voor een eensluitend uittreksel, geleverd op 28 oktober 2024  
De bewaarder van het kadaster en de openbare registers

Aan dit uittreksel kunnen geen betrouwbare maten worden ontleend.  
De Dienst voor het kadaster en de openbare registers behoudt zich de intellectuele eigendomsrechten voor, waaronder het auteursrecht en het databankenrecht.



# Over ons

Makelaar073 wordt gerund door een klein team, onder leiding van Mirjam van de Laar. Wij zijn zeer gedreven om elke woning succesvol te verkopen. Bij onze werkwijze staan persoonlijke begeleiding, lokale marktkennis, flexibele dienstverlening en een laag en transparant tarief centraal.

Als verkoper kun je kiezen tussen twee soorten dienstverlening:

1. Het All-inclusive pakket: hierbij nemen wij alle werkzaamheden op ons;
2. Het Bouwstenen pakket: hierbij voer je een deel van de werkzaamheden zelf uit.

Kies je voor het All-inclusive pakket, dan word je volledig ontzorgd. Bij het Bouwstenen pakket kun je flink op kosten besparen. Ideaal als je zelf graag nauw betrokken bent bij de verkoop, of wanneer jouw woning 'zichzelf verkoopt'.

Jouw voordelen:

- je betaalt tot wel 75% minder makelaarskosten
- je bent voortdurend betrokken bij het verkoopproces
- je hebt zelf de touwtjes in handen
- jouw eigen kennis over jouw woning en buurt wordt optimaal benut

Alle werkzaamheden waarbij de expertise van de makelaar onmisbaar is, verzorgen wij. Dit zijn onder andere de waardebepaling, de plaatsing op Funda, de onderhandelingen met potentiële kopers en het opmaken van het koopcontract.

Wil je meer informatie of vrijblijvend kennismaken? Bel ons op t. 073 - 8200 730 of stuur een e-mail naar [info@makelaar073.nl](mailto:info@makelaar073.nl). Meer lezen over onze werkwijze kan op [www.makelaar073.nl](http://www.makelaar073.nl).





# Algemene informatie

Deze brochure bevat een toelichting op het kopen en verkopen van een woning. Wij adviseren je deze pagina's door te nemen voordat je verdere stappen gaat ondernemen. De volgende onderwerpen worden hier besproken:

- Woning kopen
- Verkoopvoorwaarden

## Woning kopen

### Woning bezichtigen

Er zijn drie mogelijkheden om een bezichtiging voor een woning aan te vragen:

- telefonisch via 073 - 8200 730
- bij de woning op Funda
- bij de woning op Makelaar073.nl

Het komt voor dat verkopers ervoor kiezen zelf hun woning aan belangstellenden te laten zien. Niemand kent de woning en omgeving immers beter dan de eigenaar zelf. Het is dus mogelijk dat de verkoper zelf contact met je opneemt om een afspraak te maken voor een bezichtiging. Je kunt bij het maken van de afspraak aangeven op welk moment je het liefst bezichtigt.

### Toelichtingsclausule NEN2580

De afmeting van de oppervlakte van deze woning is vastgesteld op basis van De Meetinstructie volgens de NEN2580. Deze Meetinstructie is bedoeld om een meer eenduidige manier van meten toe te passen voor het geven van een indicatie van de gebruiksoppervlakte. Let op: De Meetinstructie sluit verschillen in meetuitkomsten niet volledig uit, door bijvoorbeeld interpretatieverschillen, afrondingen of beperkingen bij het uitvoeren van de meting.





## Bod uitbrengen

Een bod uitbrengen kan op drie manieren:

- via de woningpresentatie op [www.makelaar073.nl](http://www.makelaar073.nl), of
- via de woningpresentatie in Move.nl, of
- rechtstreeks bij de makelaar, door te bellen naar 073 - 8200 730 of een e-mail te sturen naar [info@makelaar073.nl](mailto:info@makelaar073.nl)

Vervolgens neemt de makelaar zo spoedig mogelijk telefonisch contact op met zowel jou als de verkoper om jouw bieding te bespreken.

De verkoper kan jouw bod accepteren, afwijzen of een tegenvoorstel doen. Er is pas sprake van een onderhandeling als de verkoper een tegenvoorstel doet. Tijdens de onderhandelingen kunnen bezichtigingen met andere aspirant-kopers gewoon plaatsvinden.

## Woning financieren

Wil je weten of je jouw droomhuis wel kunt financieren? En zo ja, welke hypotheek dan het beste bij je past? Dan zul je alle hypotheeken met elkaar moeten gaan vergelijken. Dat kost veel tijd en energie. Bovendien is het de vraag waarop je de aanbiedingen moet vergelijken. Op rente, op rentevaste periode, op voorwaarden of op hypotheekvorm?

Een hypotheekadviseur zou daarom uitkomst bieden. Hij is dagelijks met deze materie bezig, is gediplomeerd, houdt rekening met jouw persoonlijke wensen en beschikt over systemen om hypotheekproducten met elkaar te vergelijken.

Jouw voordeel:

- je kiest een hypotheek die bij jouw persoonlijke situatie past
- je weet zeker dat je de meest gunstige hypotheek kiest
- de consequenties van jouw keuze zijn vooraf inzichtelijk
- je hebt een gesprekspartner die voor jouw belangen opkomt

Een intakegesprek is gratis. Tijdens dit gesprek krijg je inzicht in de stappen die genomen moeten worden om jouw hypotheek in orde te maken. Je weet na afloop welke rol hij kan spelen om jou daarbij te helpen en wat de bijbehorende kosten zijn. Hij rekent voor zijn advies een vast bedrag. Deze vergoeding wordt meestal meegefinancierd en verrekend in de maandlasten.

Heb je interesse in de ondersteuning van onze financiële expert? Je kunt een gesprek aanvragen op onze website: [www.makelaar073.nl/diensten/hypotheeken](http://www.makelaar073.nl/diensten/hypotheeken). Bellen kan ook, via 073 - 8200 730.



# Verkoopvoorwaarden

## Onderzoeksplicht koper

De koper dient een huis goed te onderzoeken voordat hij het koopt. Het gaat tenslotte om een zaak van grote waarde. De koper dient zorgvuldig en actief te werk te gaan. Hij moet daarmee voorkomen dat hij onder invloed van een verkeerde voorstelling van zaken een koopovereenkomst sluit. Dit wordt de onderzoeksplicht van de koper genoemd. Houdt de koper zich niet aan zijn onderzoeksplicht, dan kan dit grote nadelige gevolgen voor hem hebben.

De onderzoeksplicht kan met zich meebrengen dat de koper het huis nauwgezet inspecteert en daarbij wordt bijgestaan door een deskundige, zoals een makelaar of een bouwtechnicus. Ook doet hij er verstandig aan om relevante vragen te stellen aan de verkoper en bij vage antwoorden door te vragen.

## Mededelingsplicht verkoper

Bij het aangaan van een (ver)koopovereenkomst moet de verkoper niet alleen op zijn eigen belangen letten. Hij moet ook rekening houden met de belangen van de koper. Dit kan met zich meebrengen dat hij de koper gevraagd, maar ook ongevraagd moet inlichten over feiten betreffende zijn huis. Dit wordt de mededelingsplicht van de verkoper genoemd.

In het algemeen is er sprake van een mededelingsplicht voor de verkoper indien hij een bepaalde eigenschap van het huis kende (of behoorde te kennen) die niet bekend is bij de koper terwijl verkoper wist (of behoorde te weten) dat die eigenschap voor de koper van belang is.

## Ontbindende voorwaarden

Tijdens de onderhandelingen kunnen tussen koper en verkoper afspraken over voorbehouden zijn gemaakt, bijvoorbeeld voor het rondkrijgen van de financiering. Makelaar073 hanteert een termijn van vijf weken voor deze voorbehouden vanaf het moment dat er mondelinge overeenstemming is bereikt.

## Lijst van zaken

Welke onroerende zaken achterblijven in de woning wordt meestal vastgelegd in een lijst van (on)roerende zaken. Mocht je tijdens het tot stand komen van de overeenkomst niets afspreken over de inhoud van deze lijst, dan wordt deze lijst zonder aanpassingen automatisch bindend voor beide partijen en zal deze als bijlage bij de koopakte worden gevoegd.





## Erfdienstbaarheden

Aan elke onroerende zaak kunnen bijzondere bepalingen verbonden zijn, bijvoorbeeld erfdienstbaarheden, kwalitatieve verplichtingen en/of andere bedingen. Ze gaan over op de koper en worden als bijlage aan de koopakte gehecht. Meestal staan ze vermeld in het eigendomsbewijs van de verkoper en vormt dit document de bijlage van het koopcontract.

## Koopakte

Tussen koper en verkoper komt er een overeenkomst tot stand zodra beide partijen een koopakte hebben ondertekend. De koopakte zal worden opgemaakt door Makelaar073 conform het model dat is opgesteld door de Nederlandse Vereniging van Makelaars (NVM), de Consumentenbond en de Vereniging Eigen Huis.

## Rechtsgeldige koopovereenkomst pas ná ondertekening

Een mondelinge overeenstemming tussen de particuliere verkoper en de particuliere koper is niet rechtsgeldig. Met andere woorden: er is geen koop. Er is pas sprake van een rechtsgeldige koop als de particuliere verkoper en de particuliere koper de koopovereenkomst hebben ondertekend. Dit vloeit voort uit artikel 7:2 Burgerlijk Wetboek. Een bevestiging van de mondelinge overeenstemming per e-mail of een toegestuurd concept van de koopovereenkomst wordt overigens niet gezien als een 'ondertekende koopovereenkomst'

## Notariskeuze

De koper heeft het recht te kiezen welke notaris de overdracht zal verzorgen.

## Bankgarantie/waarborgsom

De koper wordt verplicht binnen een termijn van 6 weken na het bereiken van mondelinge overeenstemming een bankgarantie of waarborgsom af te geven ter grootte van 10% van de koopsom. Dit bedrag of document dient afgegeven te worden aan de notaris.



# Interesse?



hoeveel makelaar wil jij?

Groote Vlietlaan 3A  
5245 PA ROSMALEN

073-8200730  
info@makelaar073.nl  
www.makelaar073.nl